


划拨红线图

№: ZD2020526

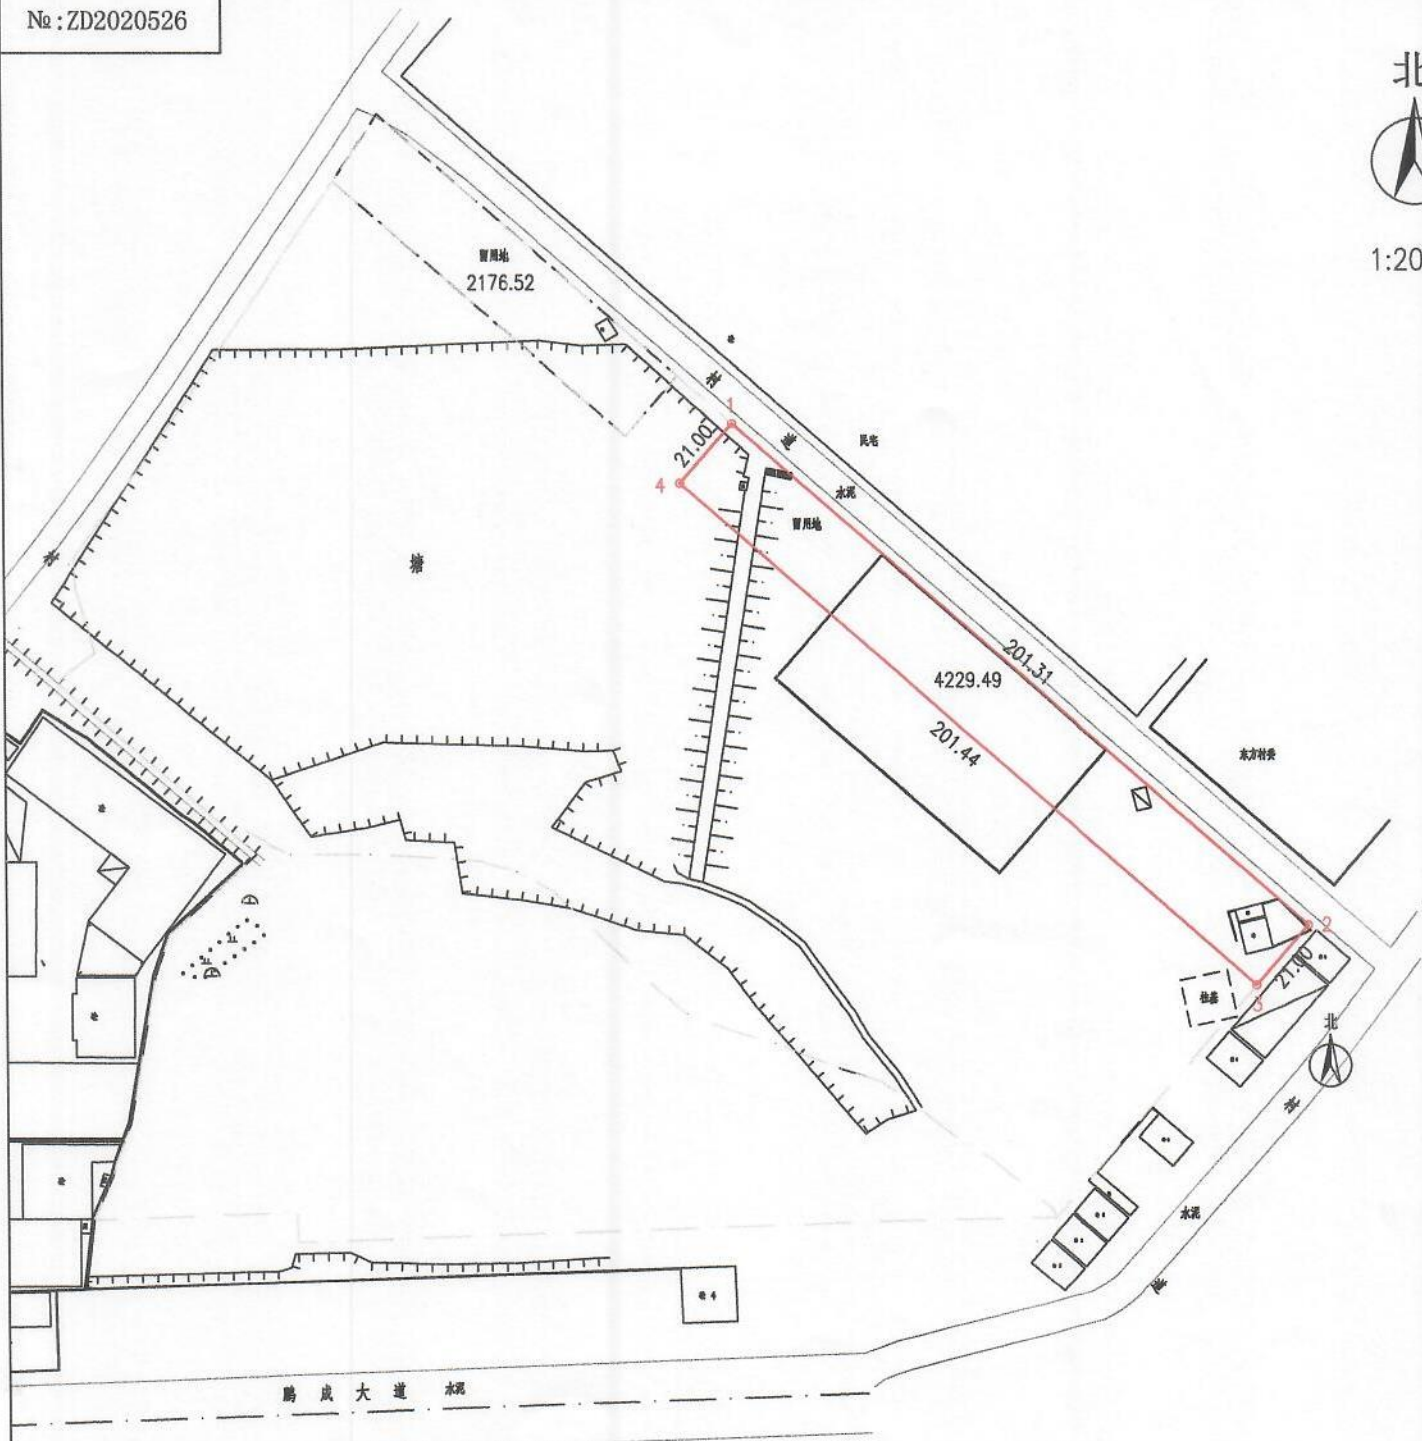

1:2000



界址点坐标表

点号	X	Y	边长
1	2532605.208	39405540.344	201.31
2	2532472.697	39405691.898	
3	2532456.800	39405678.171	21.00
4	2532589.396	39405526.520	201.44
1	2532605.208	39405540.344	21.00

陆丰市2017年度第二批城镇建设用地

2000国家大地坐标系。

S=4229.49 平方米 合6.3442亩